

- A • CERCHAS DE APOYO
- B • PLACAS EN MACIZADO DE HOGÓN
  - placas: 300x300x15mm
  - anclajes: varillas rosadas
  - diámetro: 2012 horquillas en U
  - acero: calidad S 8 6 superior
  - anclaje muro: varilla Ø12
  - taladro: Ø14 - profundidad: 20cm
  - adhesivo taladro: Mapewrap 11-12
- C • UNIÓN ATORNILLADA CERCHAS
  - placas: 300x300x15mm
  - tornillos: 4012 acero S 8 8
- D • PERFIL DE APOYO IPE-220 DOBLE
- E • PERFIL DE APOYO IPE-300






Reformado de PROYECTO BASICO Y EJECUCION OBRAS DE CONSERVACIÓN Y CONSOLIDACIÓN Iglesia de Nuestra Señora de Consolación (Los Terceros). c/ Sol 10. Sevilla  
 Estado previo y Estado reformado.Plano U1: Unidad de Intervención 1

Promotor: Hermandad de la Sagrada Cena de Sevilla. CIF: R-4100131D  
 Representante: Joaquín Solís Tarín, Hermano Mayor. D.N.I.: 28.713.031-S


Arquitectos: Fco. M. Hernández López, COAS 4.251 y Fco. L. Polo Blanco, COAS 4.992 Septiembre 2017  
 Escala: 1/100



IGLESIA DE NTRA SRA DE CONSOLACIÓN. VULGOS LOS TERCEROS  
 PANEL 4 PROYECTO OBRAS

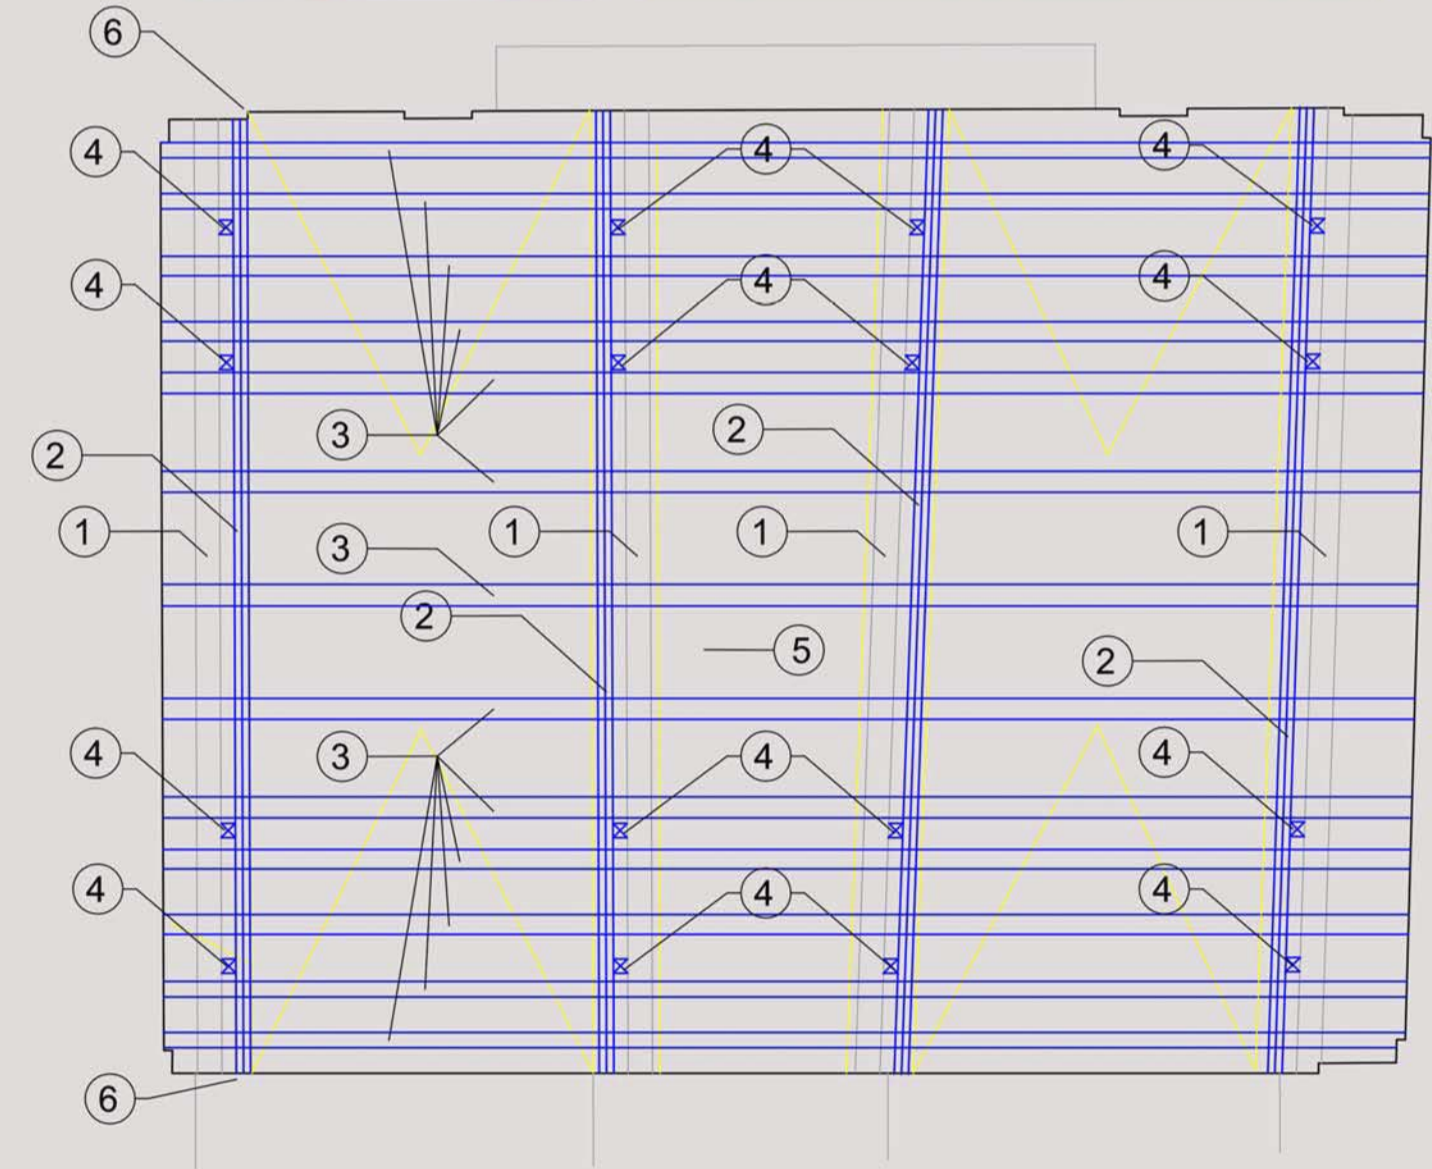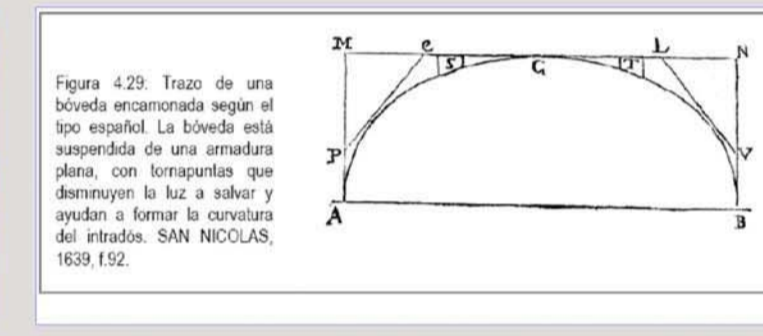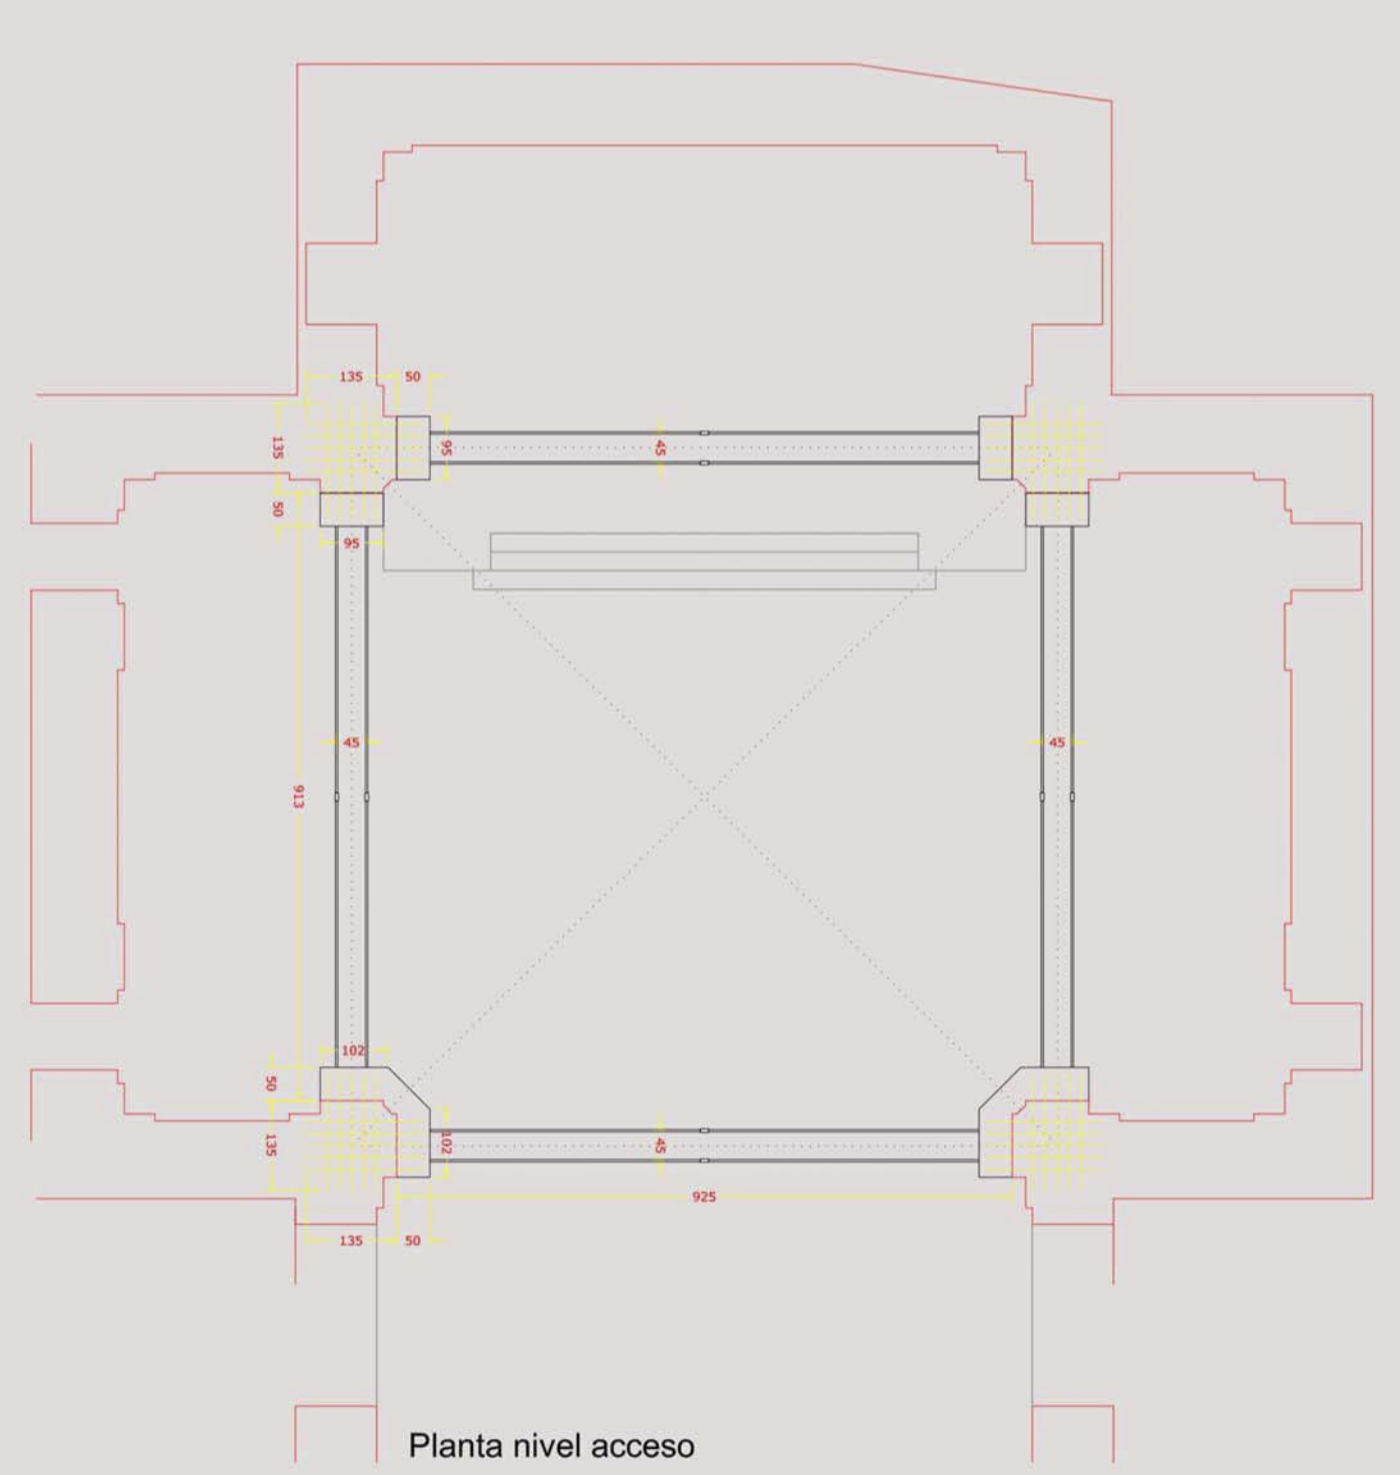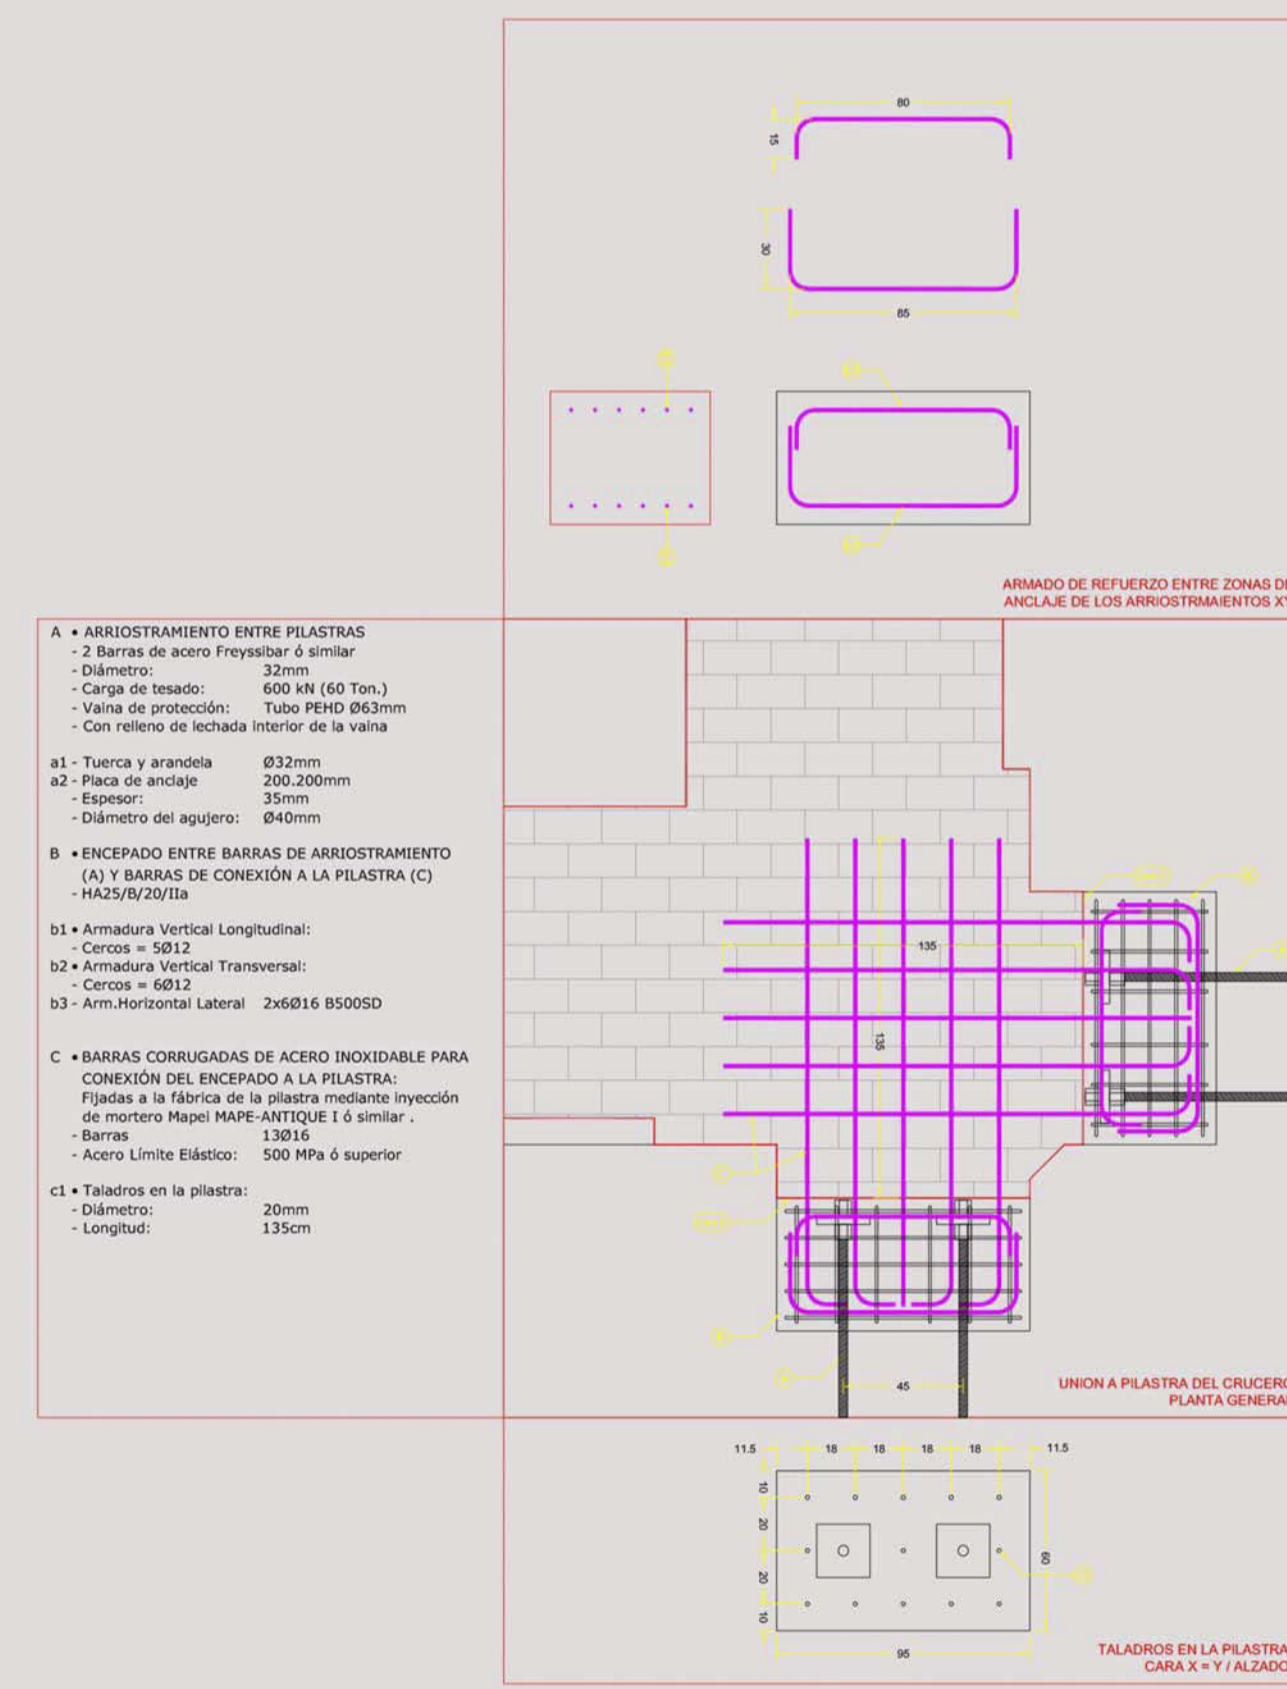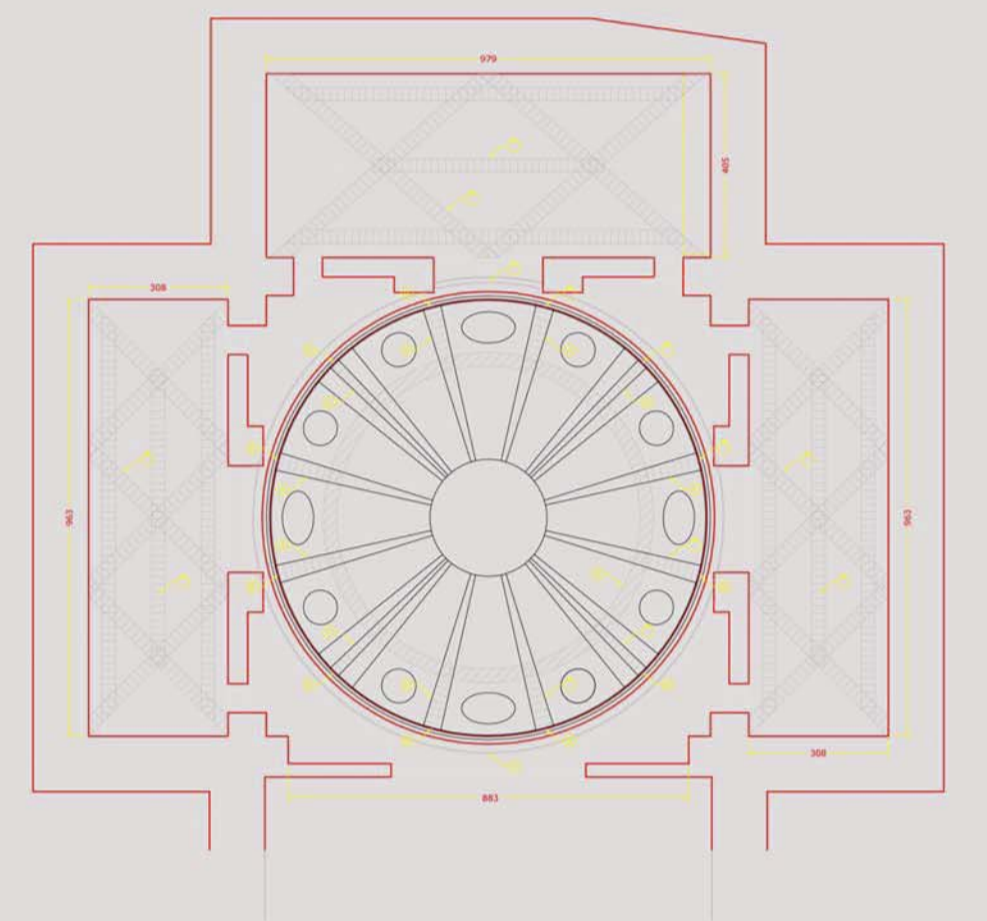

- 4 cogotes
- 3 correas
- 1 viga madre o principal (tirante)
- 2 cercha de encamionado
- 5 enlistonado
- 6 durmiente/mechinal

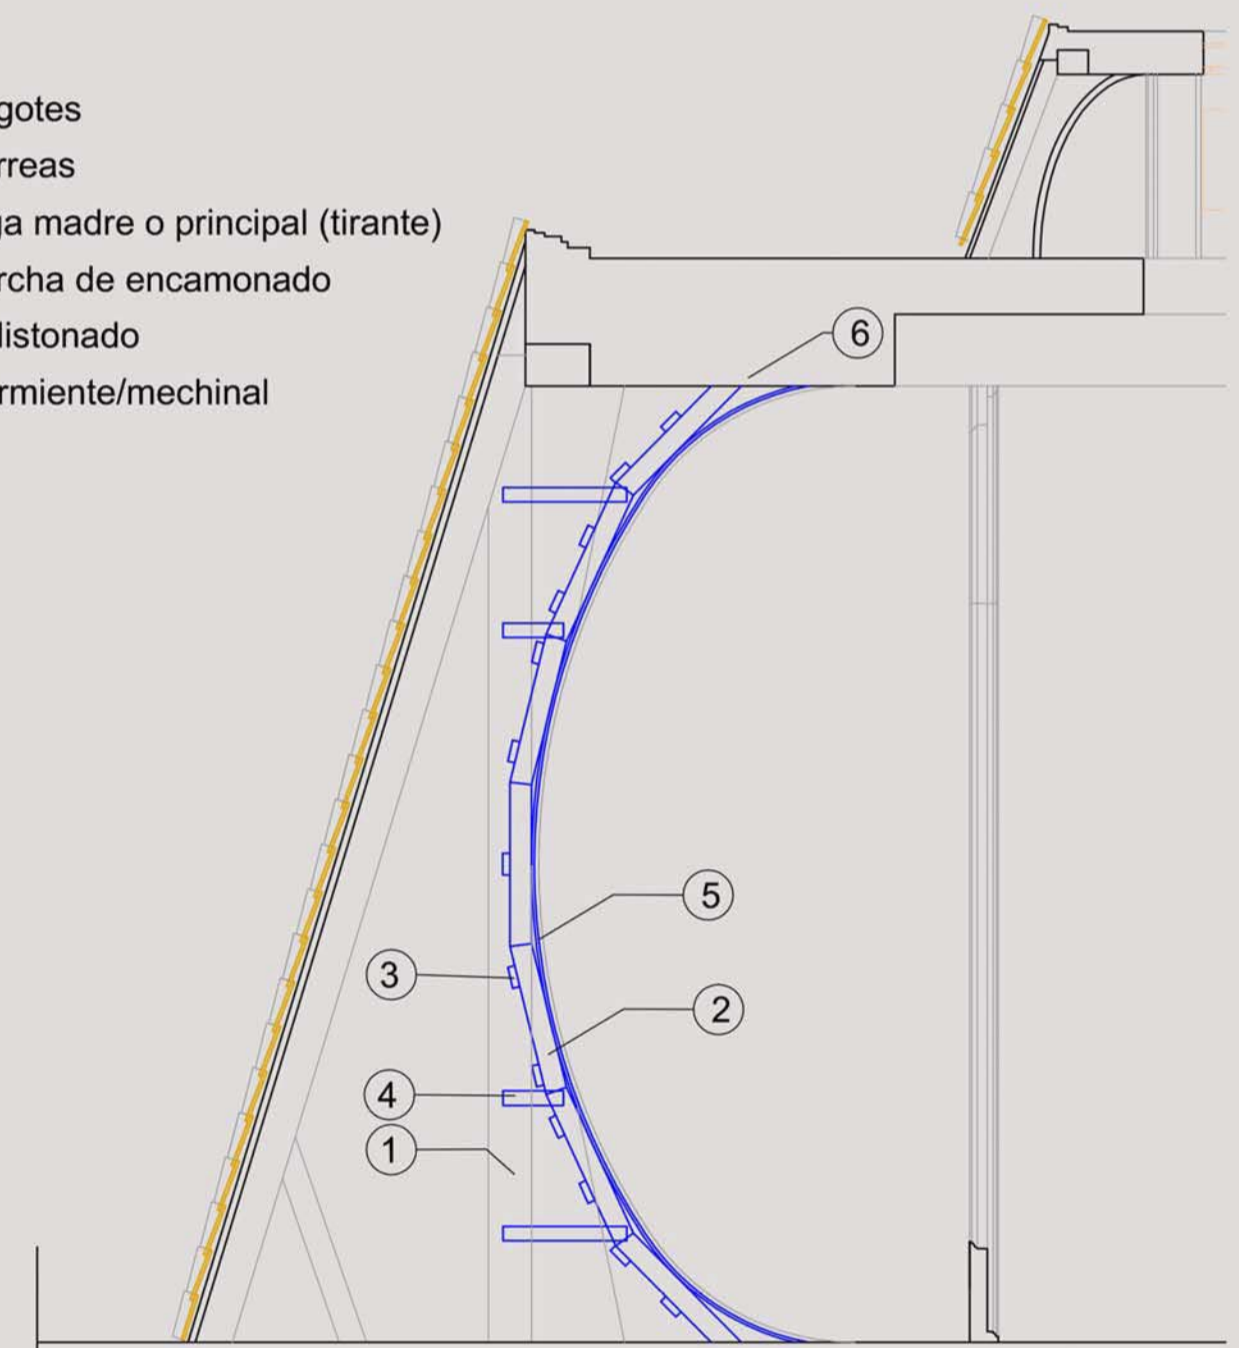

PROYECTO EJECUCIÓN OBRAS DE CONSERVACIÓN Y CONSOLIDACIÓN Iglesia de Nuestra Señora de Consolación (Los Terceros). c/ Sol 10. Sevilla  
 Plano U1: Unidad de Intervención 1  
 Promotor: Hermandad de la Sagrada Cena de Sevilla. CIF: R-4100131D  
 Representante: Joaquín Solís Tarín, Hermano Mayor. D.N.I.: 28.713.031-S  
 Arquitectos: Fco. M. Hernández López, COAS 4.251 y Fco. L. Polo Blanco, COAS 4.992 Enero 2018  
 Escala: 1/100

PROYECTO EJECUCIÓN de OBRAS DE CONSERVACIÓN YCONSOLIDACIÓN Iglesia de Nuestra Señora de Consolación (Los Terceros). c/ Sol 10. Sevilla  
 Plano D2. Bóveda encamionada Capilla de la Encarnación.  
 Promotor: Hermandad de la Sagrada Cena de Sevilla. CIF: R-4100131D  
 Representante: Joaquín Solís Tarín, Hermano Mayor. D.N.I.: 28.713.031-S  
 Arquitectos: Fco. M. Hernández López, COAS 4.251 y Fco. L. Polo Blanco, COAS 4.992 Agosto 2017  
 Escala: 1/50